


0273423

各階平面図

554.3.19

家屋番号	本町4丁目 110番2の4/	建物図面
建物の所在	埼玉県川口市本町4丁目110番地2	


建物の存する部分 3階
建物番号 316号

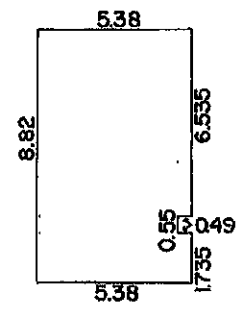

$$\begin{array}{r}
 5.38 \quad \times \quad 8.82 \quad = \quad 47.4516 \\
 - 0.49 \quad \times \quad 0.55 \quad = \quad 0.2695 \\
 \hline
 47.1821
 \end{array}$$

床面積 47.18 m²

単位はメートル

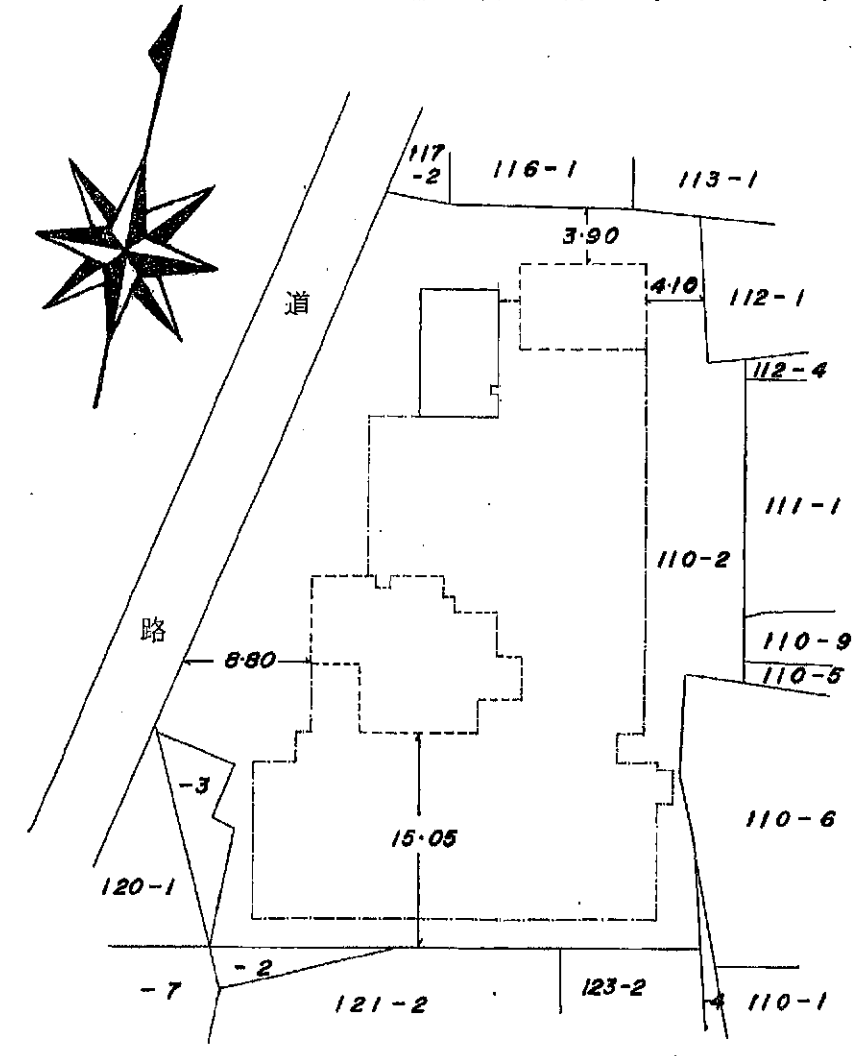

作製者	東京都中野区中野 土地調査士 大槻 義徳 昭和54年3月13日作製	縮尺	1/250	申請人	長谷川 一夫	縮尺	1/500
-----	---	----	-------	-----	--------	----	-------

(東京土地家屋調査士会紙)