


座 標 求 積 表

地 番	㊤ 675-15		
測 点	X _n	Y _n	(X _{n+1} - X _{n-1}) Y _n
K. 6	-25609.086	-4827.883	-4755.464755
MP1	-25609.340	-4827.889	43422.033666
MPO-1	-25618.080	-4827.786	48244.065498
P3	-25619.333	-4815.147	-37341.464985
K. 5	-25610.325	-4814.119	-49330.277393
	倍 面 積	238.892031	
	面 積	119.4460155	
	地 積	119.44 m ²	

地 番	㊤ 675-65		
測 点	X _n	Y _n	(X _{n+1} - X _{n-1}) Y _n
K. 2	-25601.323	-4827.508	12623.933420
MP2	-25605.223	-4827.791	37478.141533
K. 6	-25609.086	-4827.883	24631.859066
K. 5	-25610.325	-4814.119	-31185.862882
K. 3	-25602.608	-4813.238	-43328.768476
	倍 面 積	219.302661	
	面 積	109.6513305	
	地 積	109.65 m ²	

座 標 一 覧 表

測 点 名	X 座 標	Y 座 標	備 考
K. 2	-25601.323	-4827.508	既設鉄
K. 3	-25602.608	-4813.238	既設民コンクリート杭
K. 5	-25610.325	-4814.119	新設民コンクリート杭
K. 6	-25609.086	-4827.883	新設鉄
MPO-1	-25618.080	-4827.786	既設鉄
MP1	-25609.340	-4827.889	既設鉄
MP2	-25605.223	-4827.791	既設鉄
MP4	-25598.364	-4827.340	既設鉄
P3	-25619.333	-4815.147	既設鉄
B131	-25625.312	-4809.985	ブロック塀角
S6	-25617.240	-4838.208	建物基礎角
S7	-25623.266	-4838.011	ブロック塀角
S9	-25624.275	-4831.018	建物基礎角
S10	-25623.855	-4824.685	ブロック塀角
S11	-25624.728	-4820.743	建物角
S19	-25605.232	-4829.136	ブロック塀角
S21	-25600.791	-4829.676	建物角
T1	-25620.611	-4848.574	鉄
T2	-25621.194	-4827.627	鉄
T3	-25623.673	-4806.761	鉄

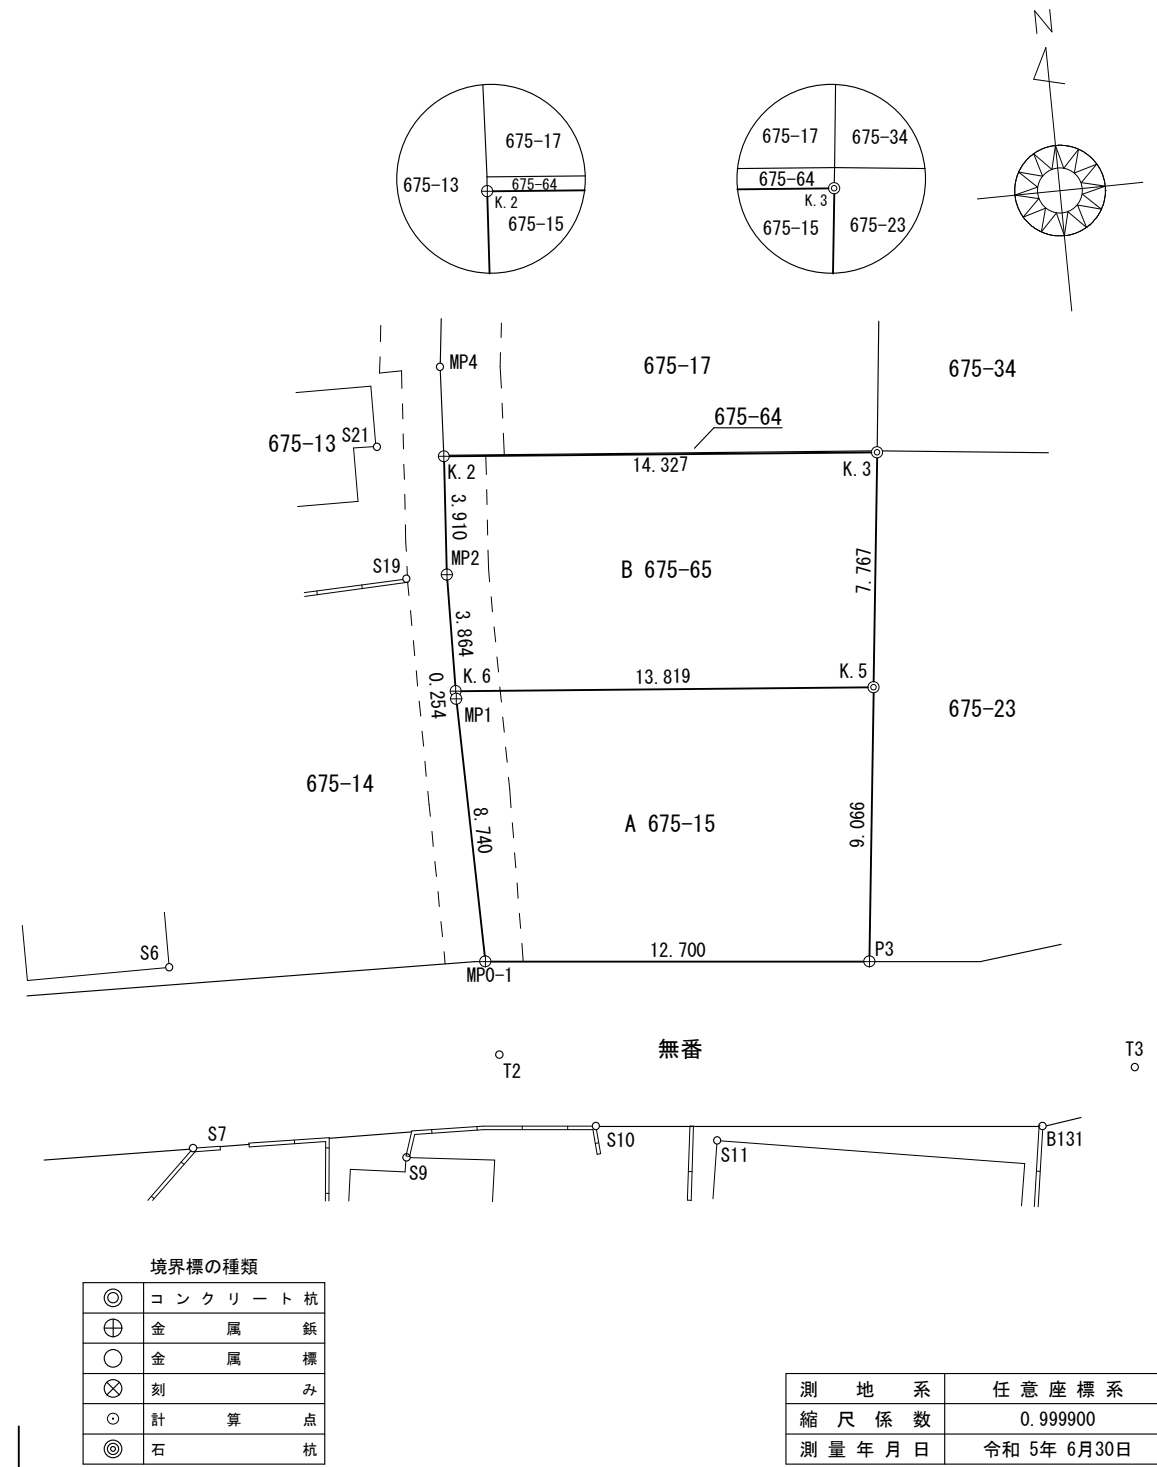

測 地 系	任意座標系
縮 尺 係 数	0.999900
測 量 年 月 日	令和 5年 6月30日

作 製 者 東京都足立区東綾瀬二丁目16番22-101号
 土地家屋調査士 千葉和宏 (令和 5年 6月 30日作成)

申 請 人 株式会社 A T C
 代表取締役 深山忠広

縮 尺 1 / 250